


A\_UM-11 Prieskum verejných zariadení a opatrení

M 1 : 20 000

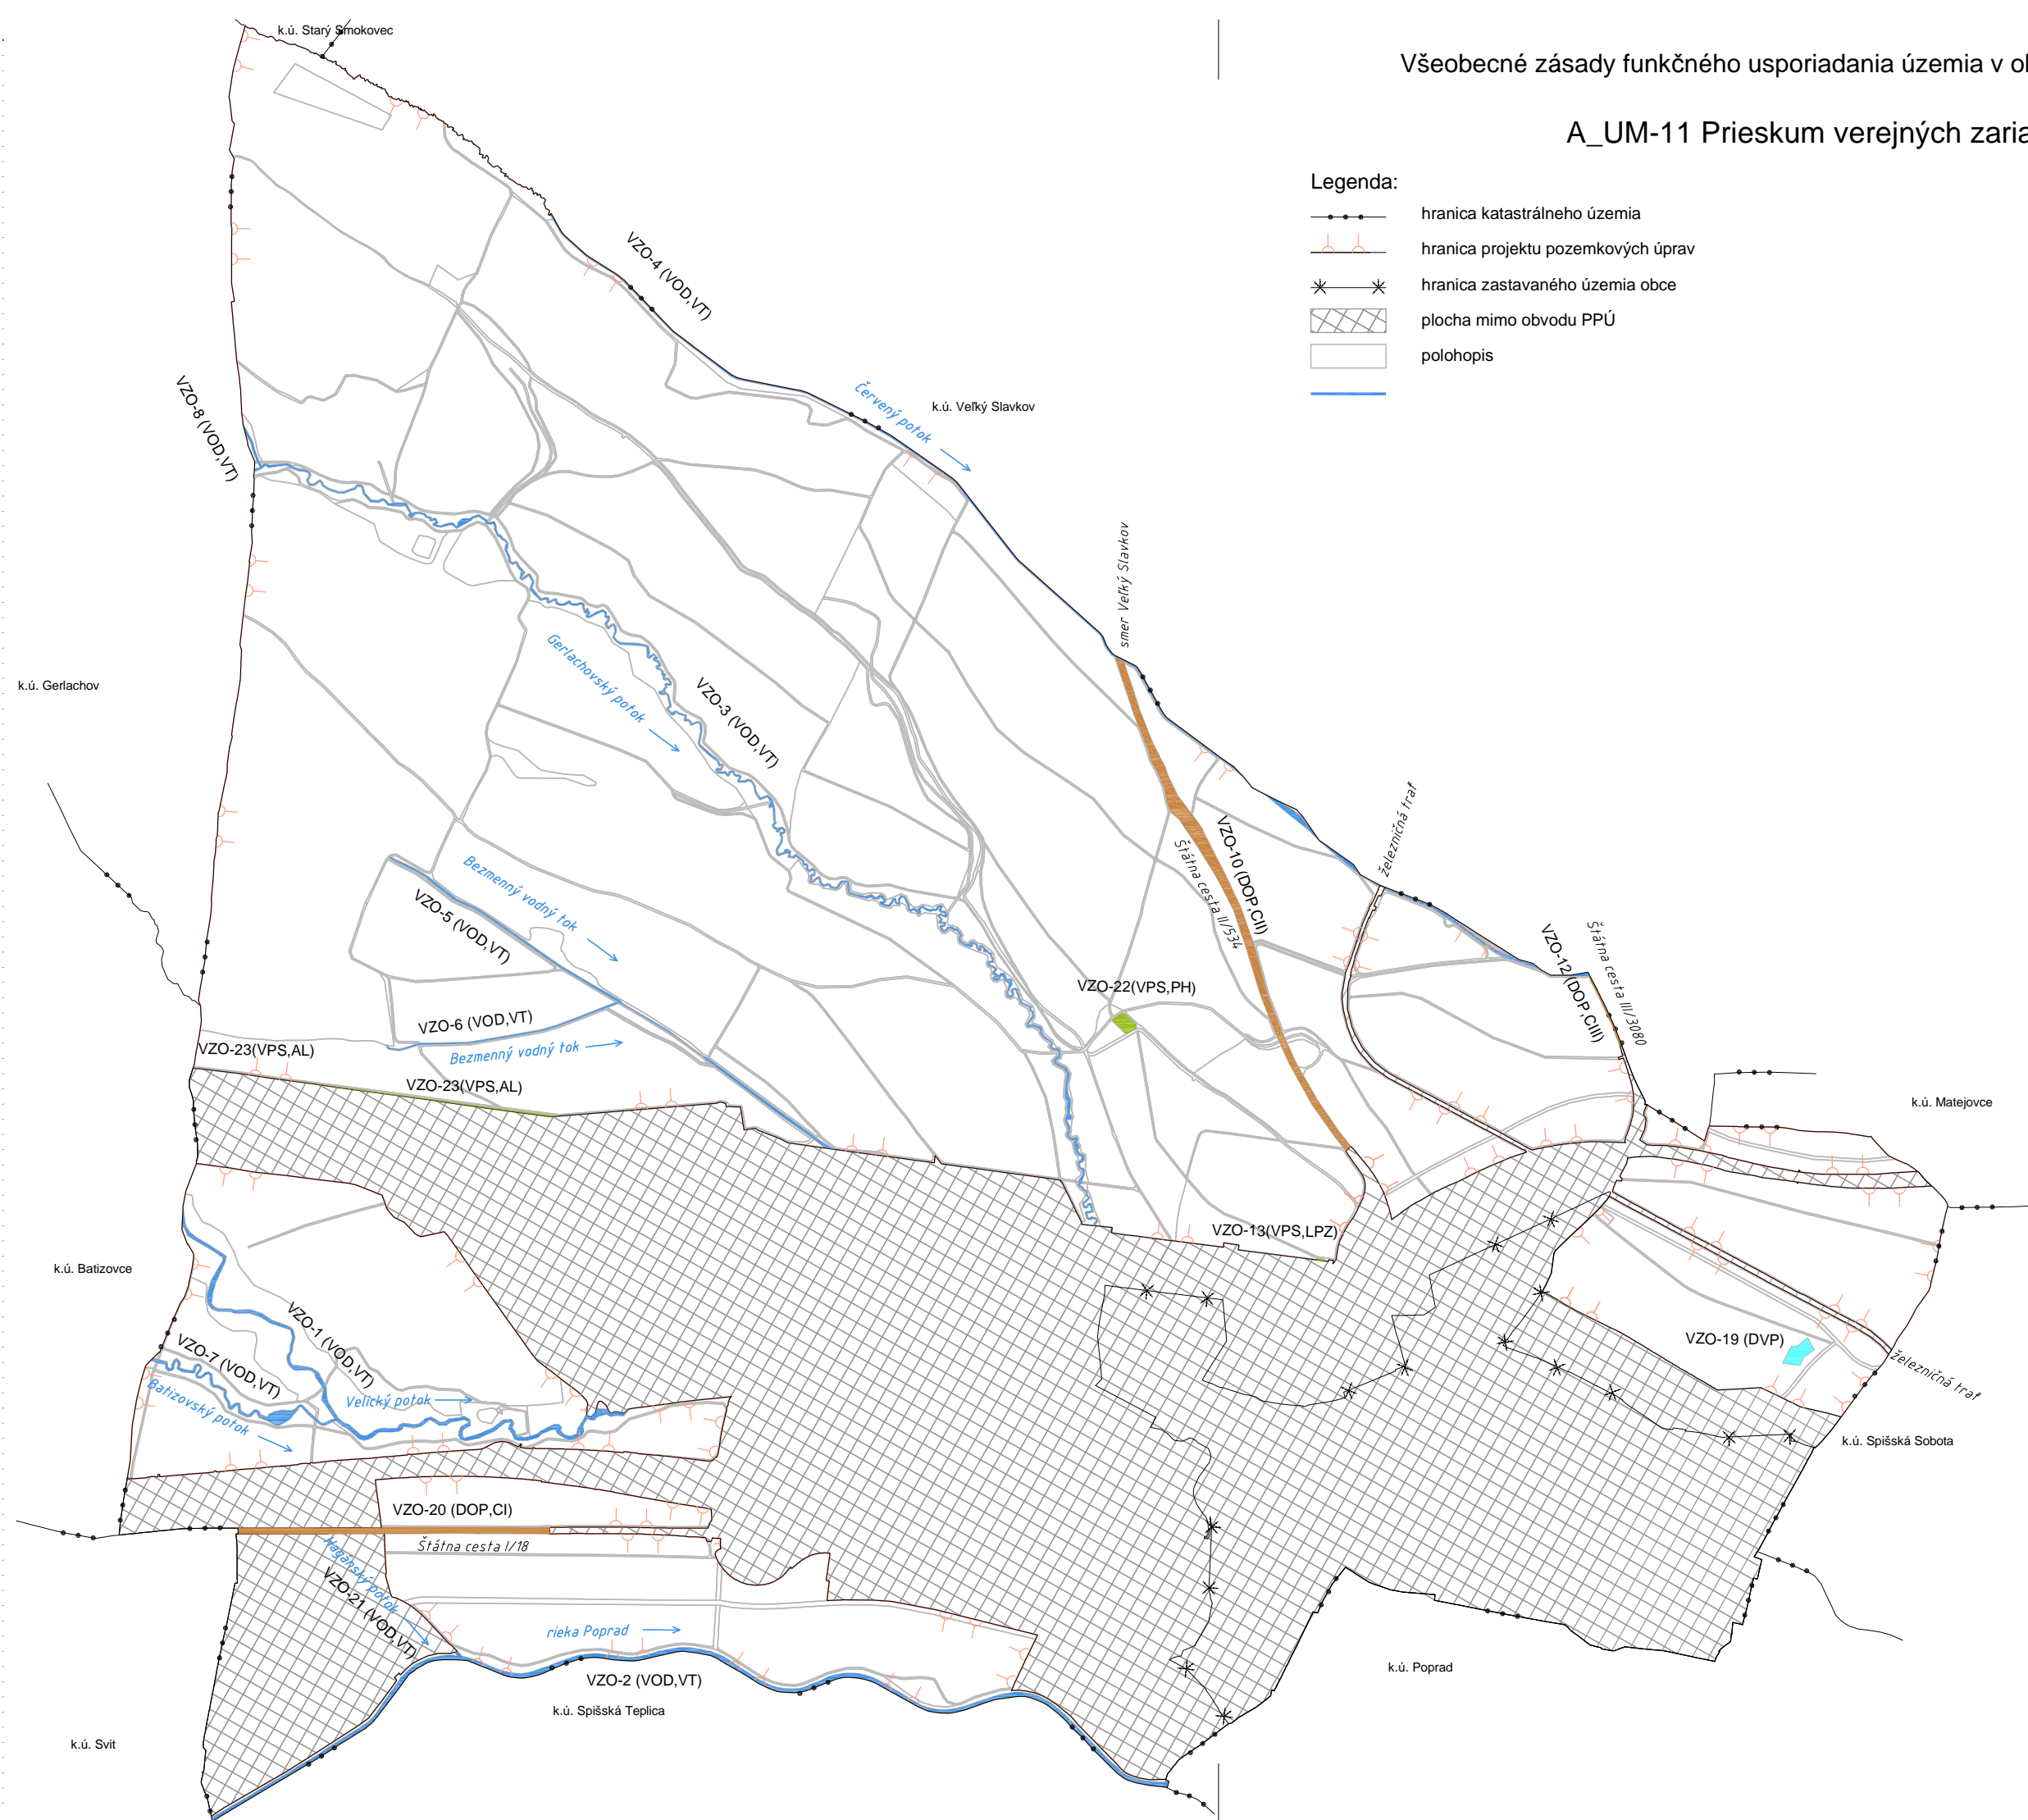

Legenda:

- hranica katastrálneho územia
- |—|—| hranica projektu pozemkových úprav
- \*—\*—\*—\*— hranica zastavaného územia obce
- ▨ plocha mimo obvodu PPÚ
- polohopis
- (blue) — vodný tok

LEGENDA:

- Verejné zariadenia a opatrenia
- Zariadenia a opatrenia na dodávku pitnej vody
- DPV zariadenia a opatrenia na dodávku pitnej vody
- Ďalšie zariadenia a opatrenia VZO dopravného charakteru:
- DOP zariadenia a opatrenia dopravného charakteru
  - cestné komunikácie
  - CI štátna cesta 1. triedy
  - CII štátna cesta 2. triedy
  - C III štátna cesta 3. triedy
- Verejné zariadenia a opatrenia vodohospodárskeho charakteru:
- VOD zariadenia a opatrenia vodohospodárskeho charakteru
  - VT vodný tok
- Verejné zariadenia a opatrenia pre ostatné verejnospoločenské služby:
- VPS zariadenia a opatrenia pre ostatné verejnospoločenské služby
  - LPZ letecké pozemné zariadenie
  - AL areál letiska
  - PH poľné hnojisko