


A\_UM-4 Mapa súčasného využívania územia

M 1 : 20 000

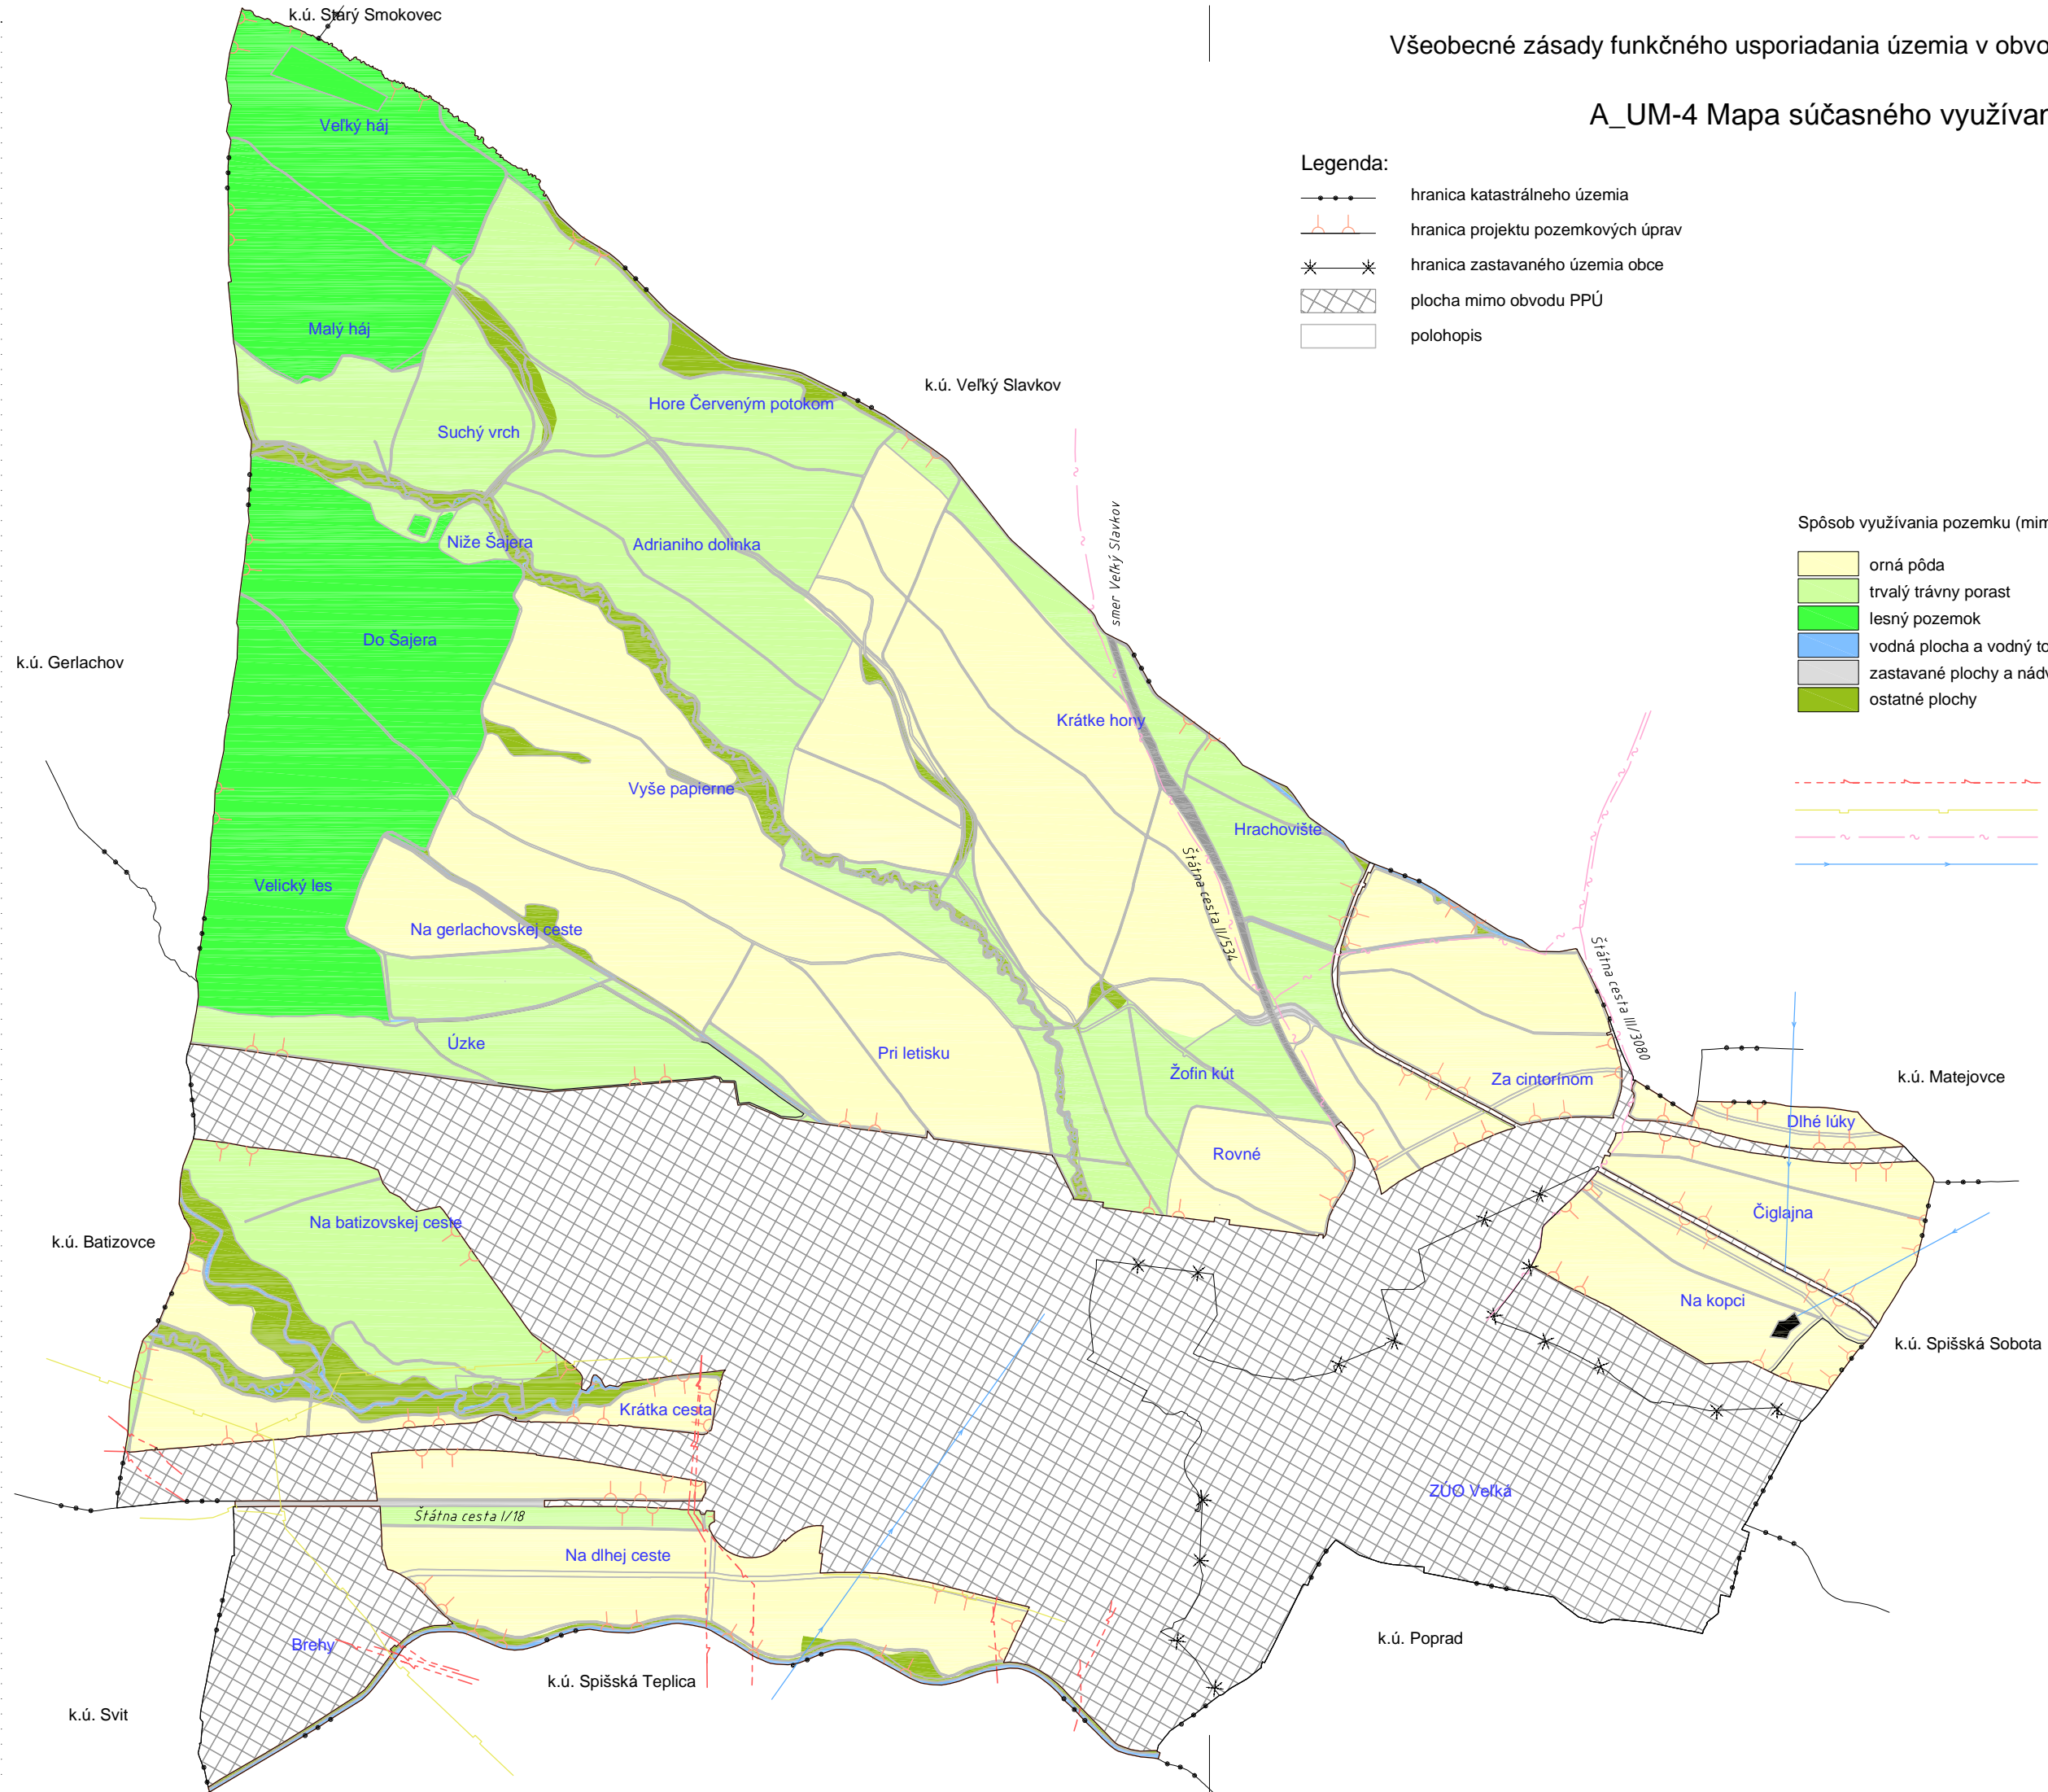

Legenda:

- hranica katastrálneho územia
- hranica projektu pozemkových úprav
- hranica zastavaného územia obce
- plocha mimo obvodu PPÚ
- polohopis

Spôsob využívania pozemku (mimo SZO)

- orná pôda
- trvalý trávny porast
- lesný pozemok
- vodná plocha a vodný tok
- zastavané plochy a nádvorja
- ostatné plochy

Inžinierske siete

- rozvody elektrickej energie (VN, NN)
- rozvody plynu (VTL, STL)
- trasy telekomunikačných systémov
- trasy vodovodných systémov