


A_UM-9 Prieskum vodohospodárskych pomerov

M 1 : 20 000

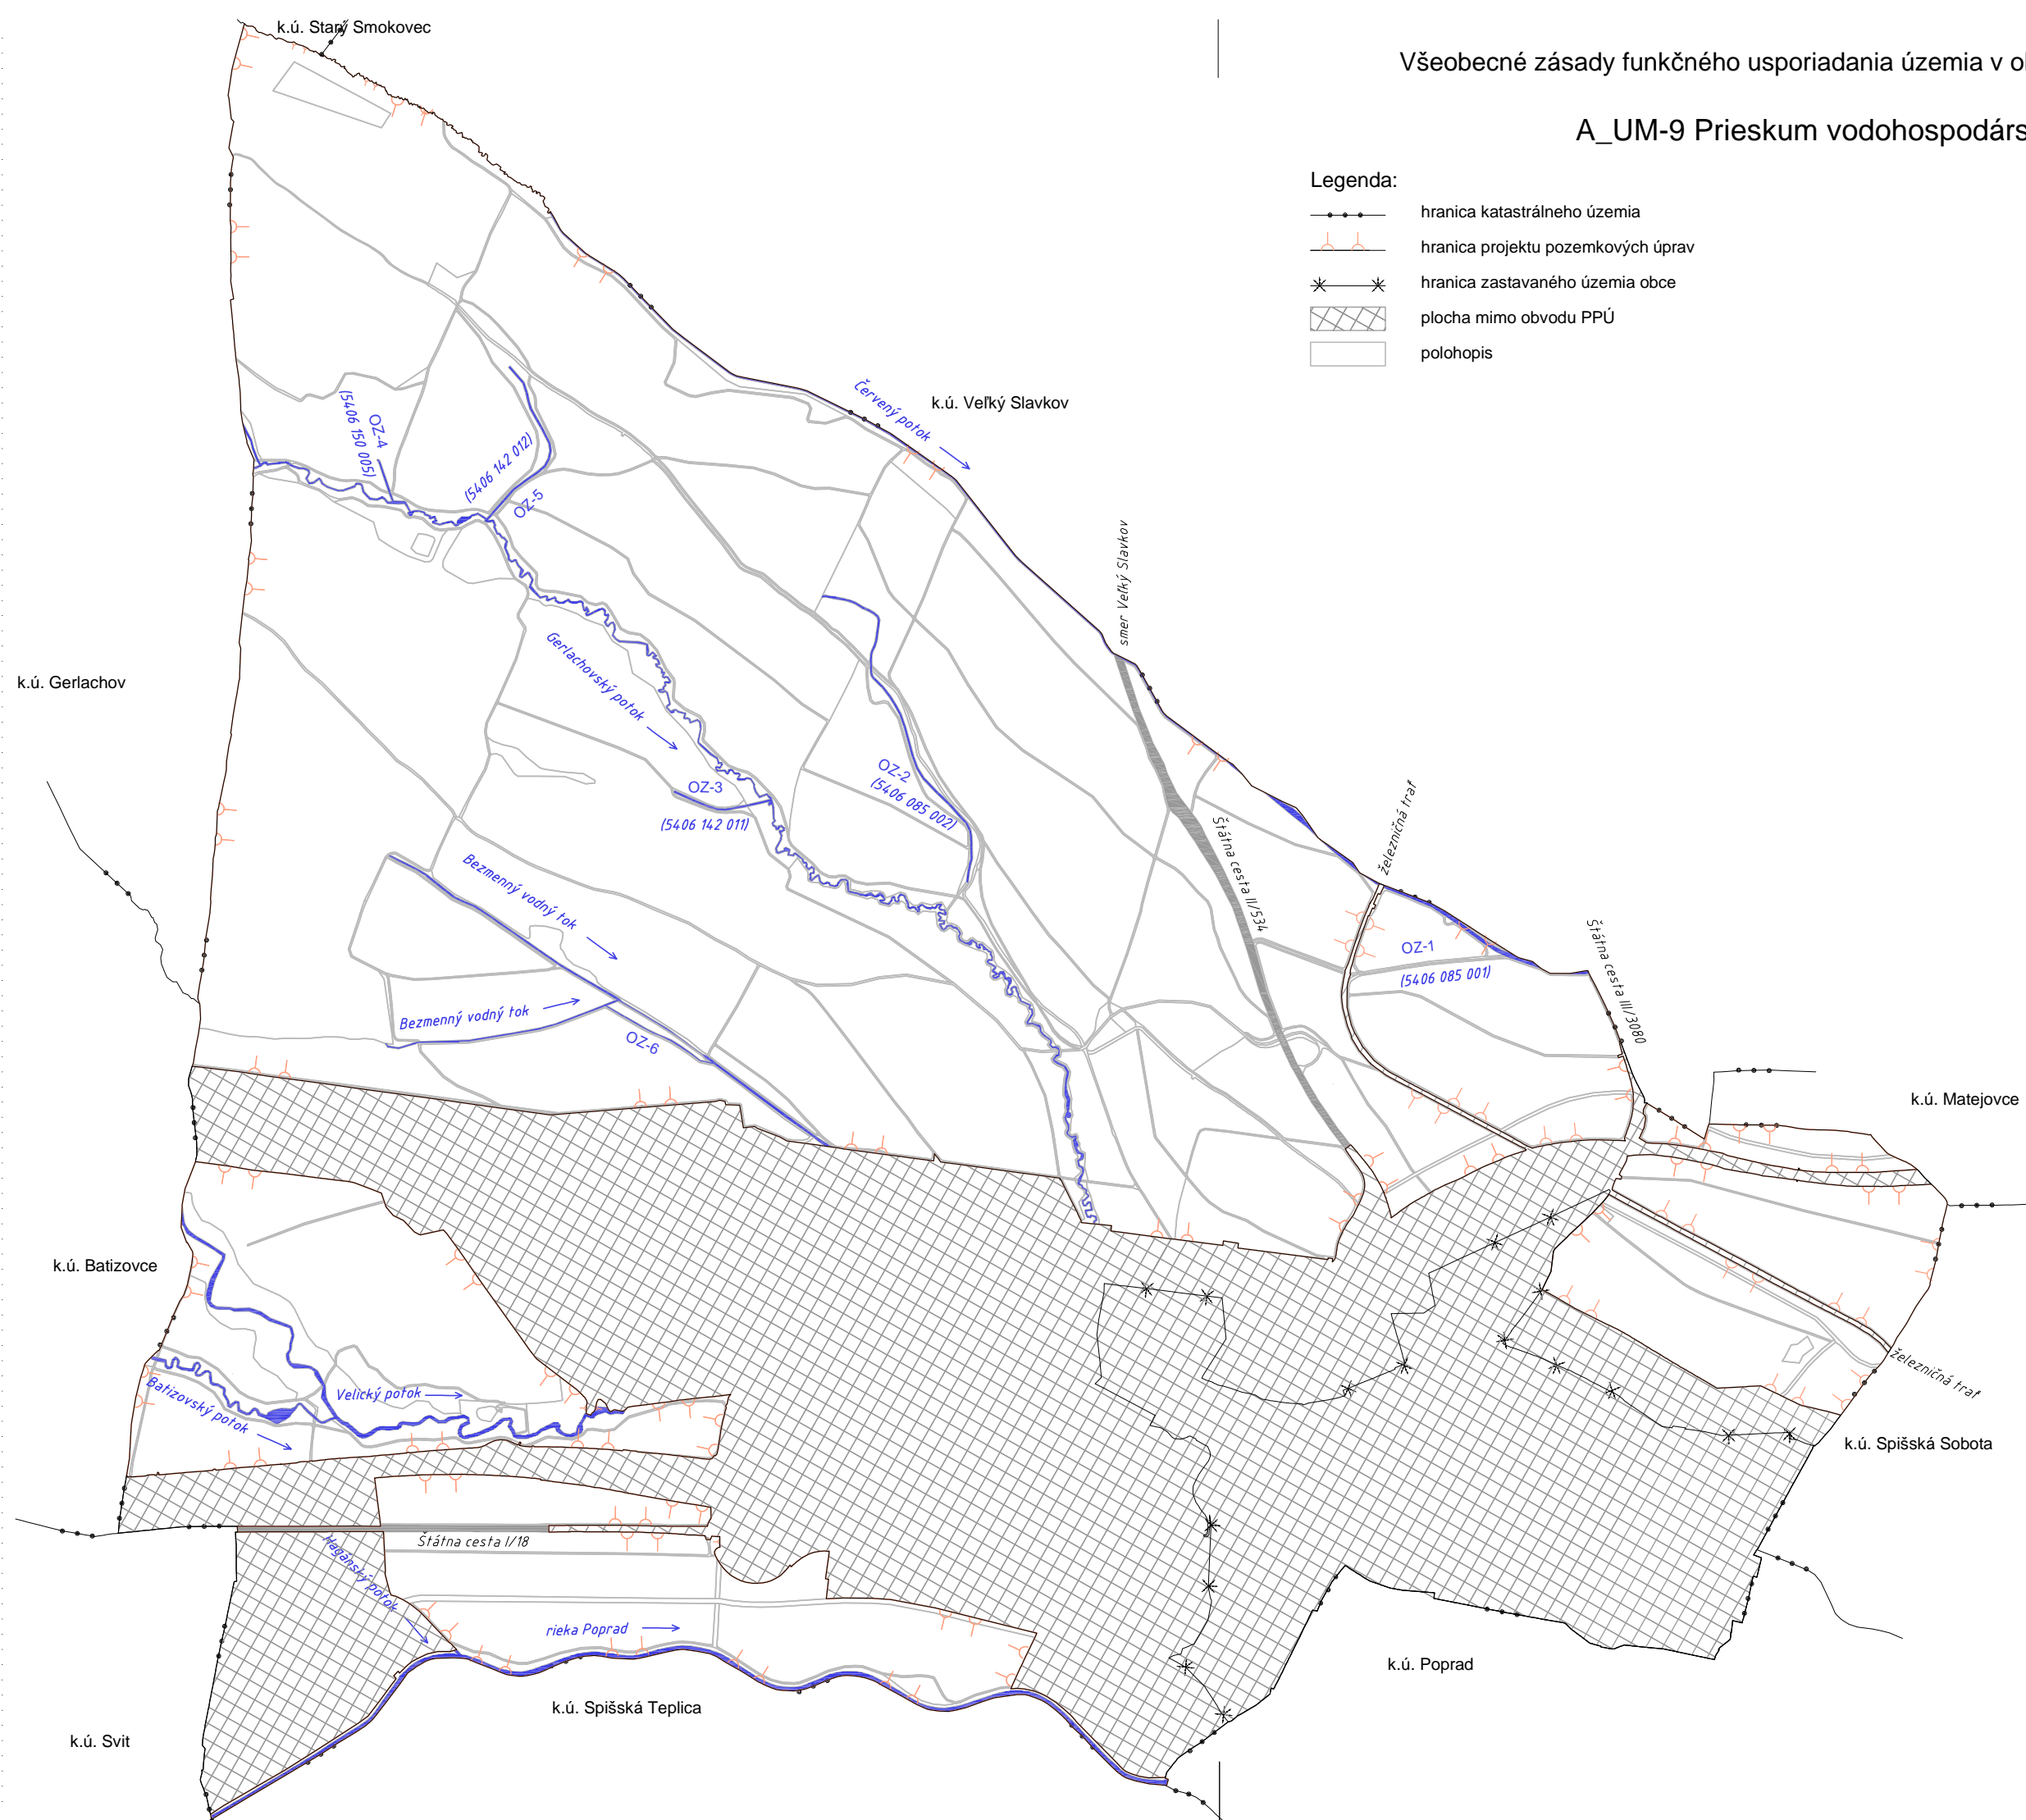

Legenda:

- hranica katastrálneho územia
- |— hranica projektu pozemkových úprav
- *—* hranica zastavaného územia obce
- ▨ plocha mimo obvodu PPÚ
- polohopis

Vodohospodárske zariadenia a opatrenia

- vodné toky a plochy
- VT vodný tok
- OZ odvodňovacie zariadenie