


C\_UM-3 Návrh vodohospodárskych zariadení a opatrení

M 1 : 20 000

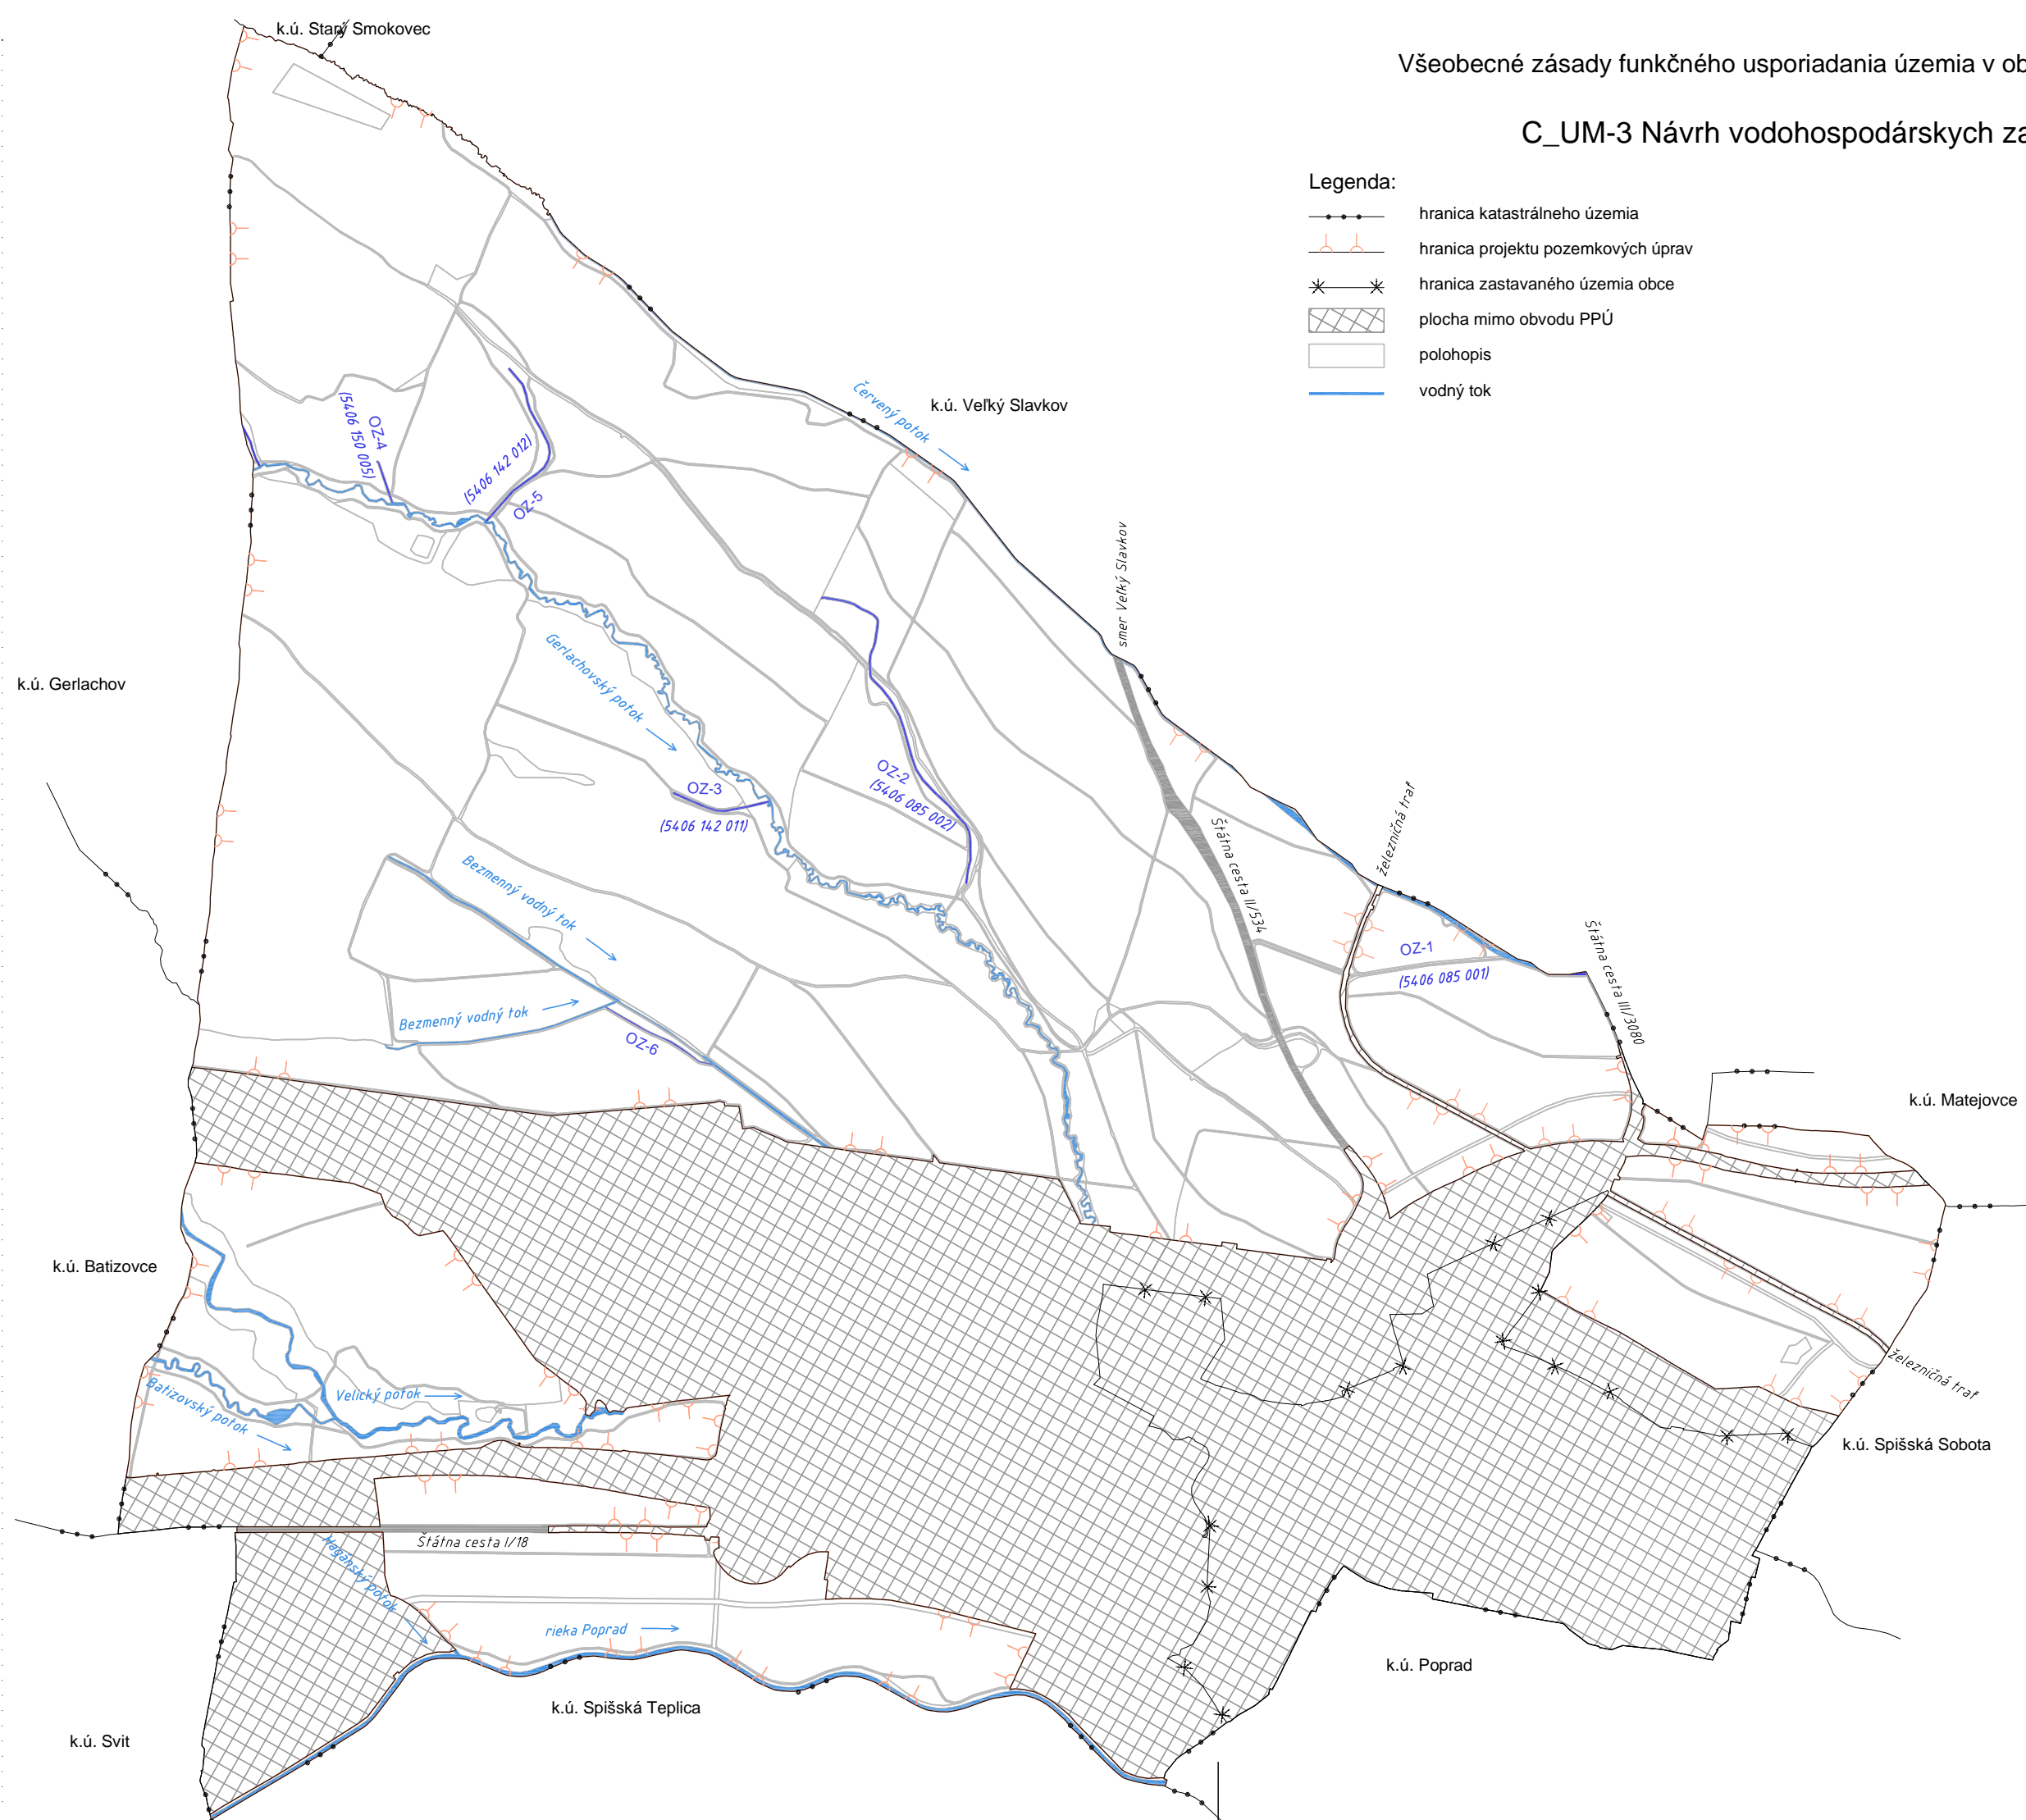

Legenda:

- hranica katastrálneho územia
- |— hranica projektu pozemkových úprav
- \*—\* hranica zastavaného územia obce
- ▨ plocha mimo obvodu PPÚ
- polohopis
- vodný tok

- Vodohospodárske zariadenia a opatrenia
- OZ odvodňovacie zariadenie