


C\_UM-5 Návrh verejných zariadení a opatrení

M 1 : 20 000

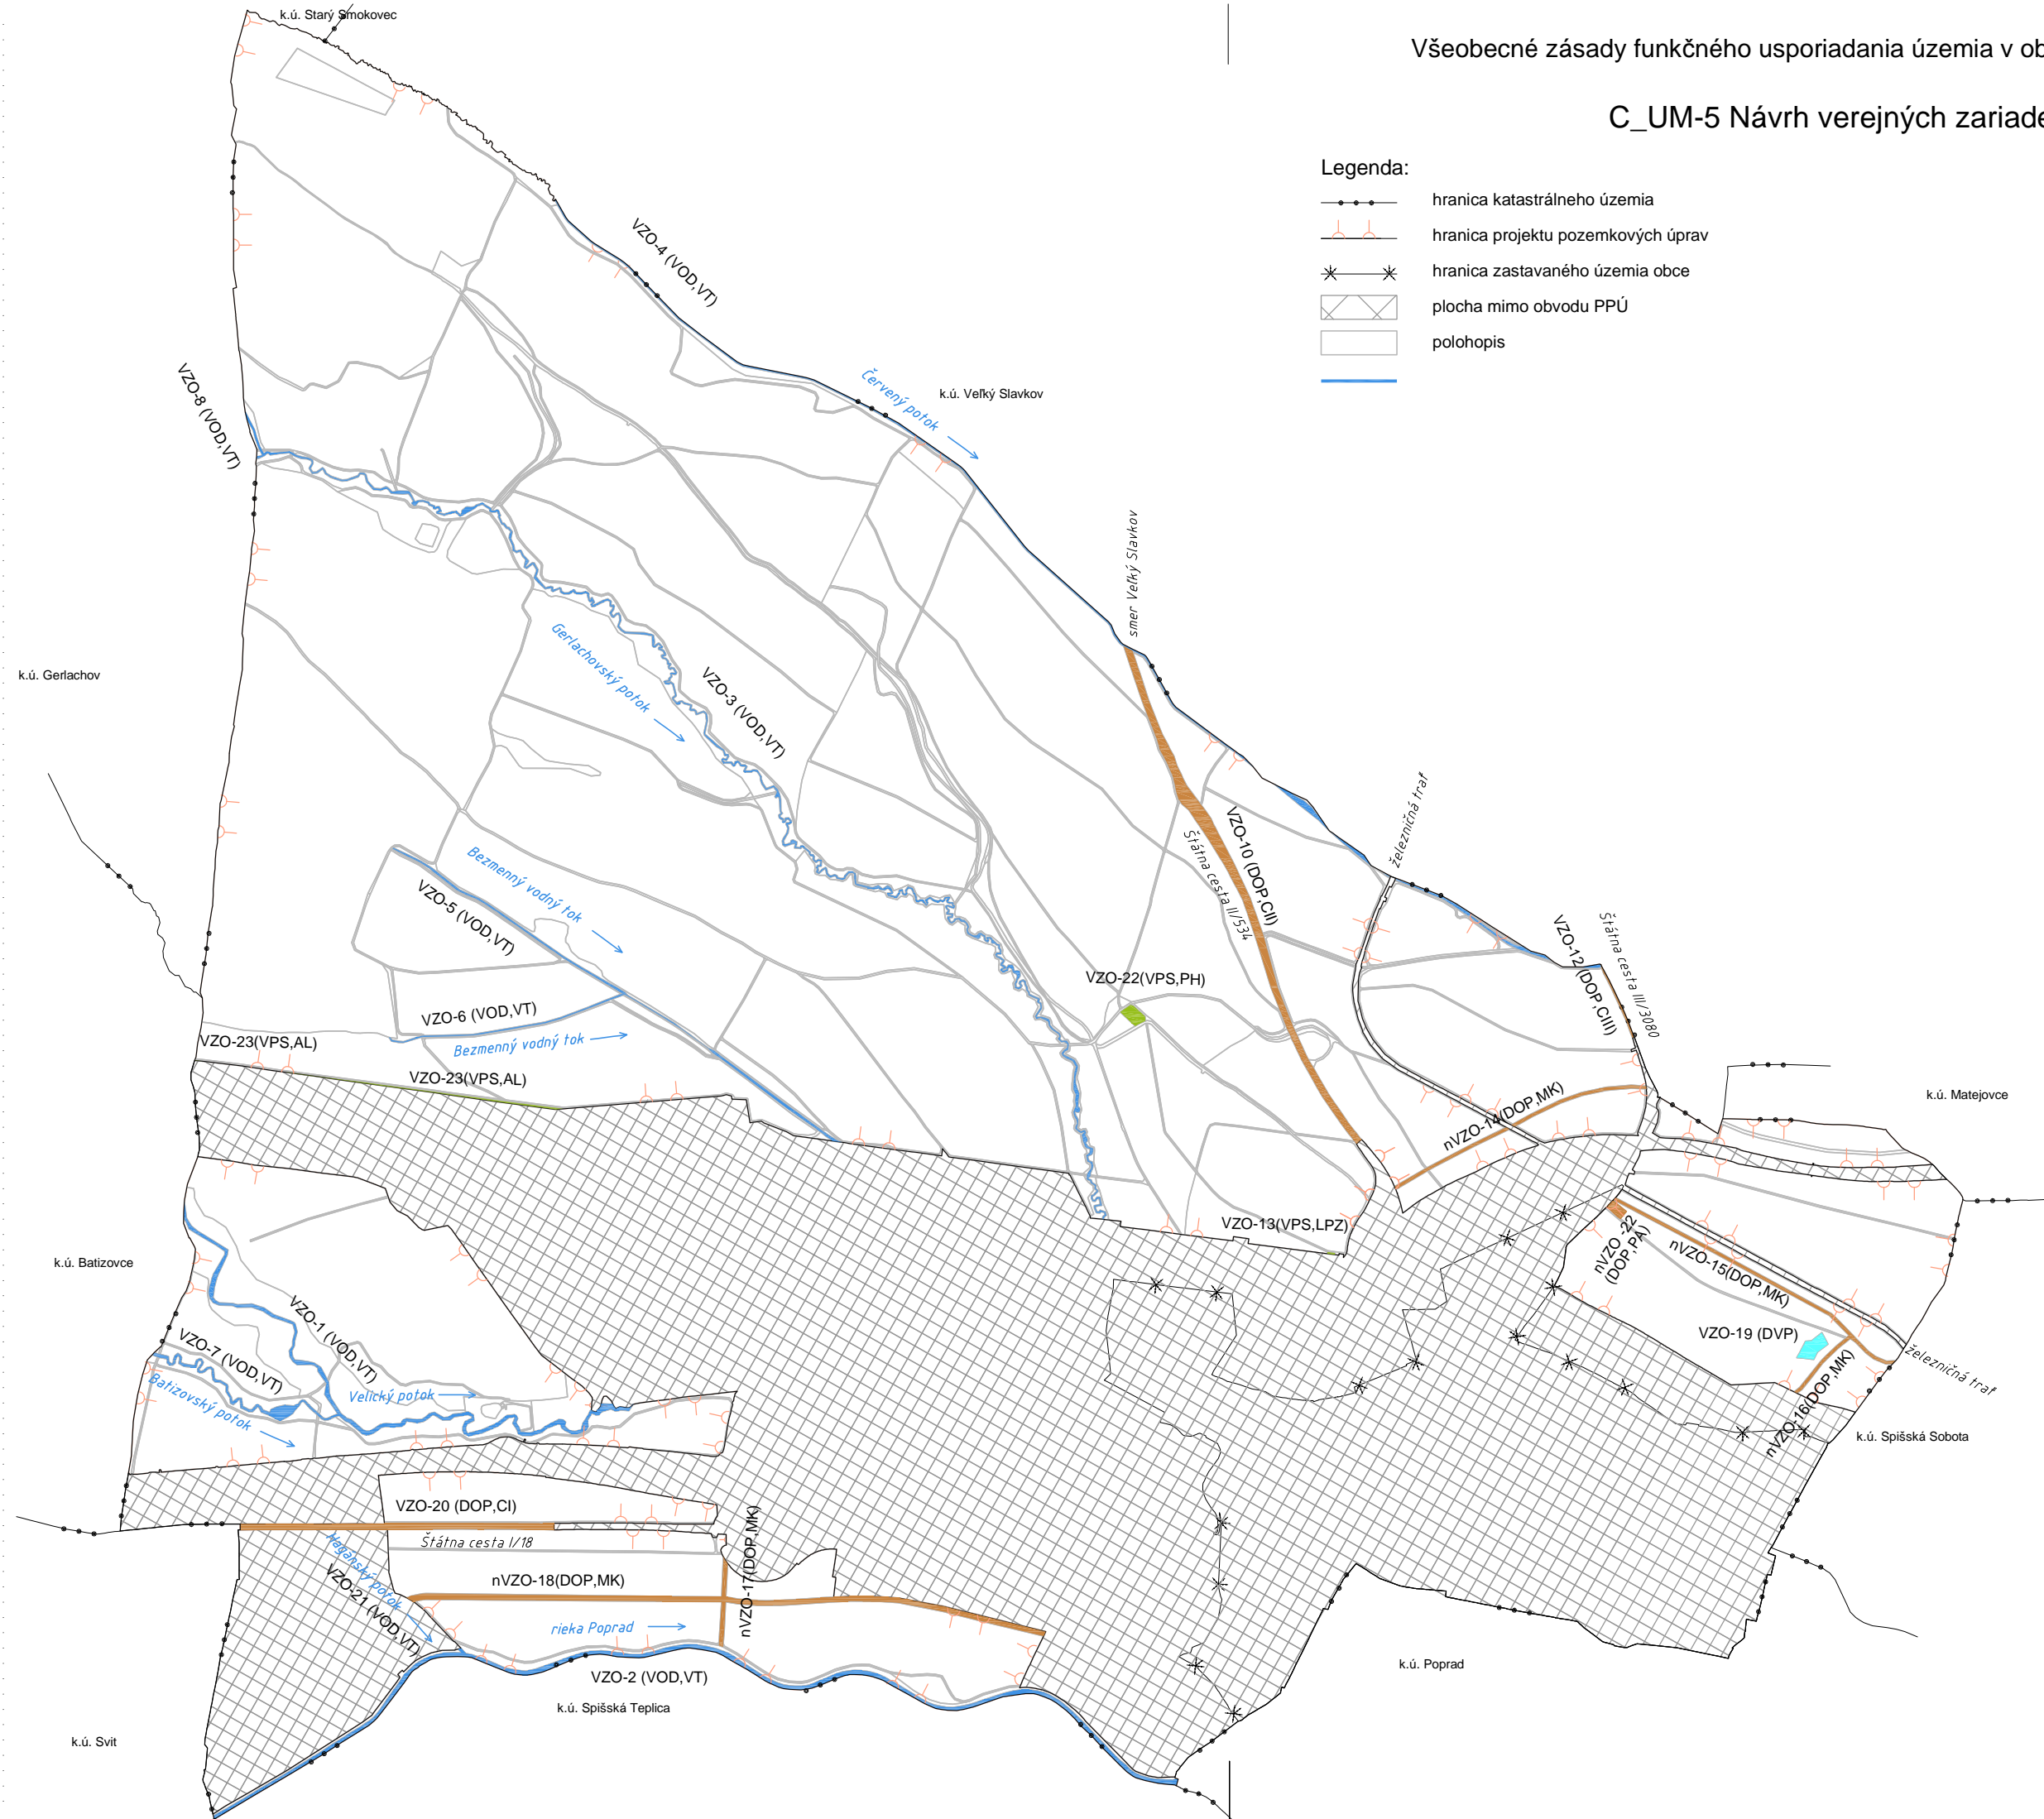

Legenda:

- hranica katastrálneho územia
- hranica projektu pozemkových úprav
- hranica zastavaného územia obce
- plocha mimo obvodu PPÚ
- polohopis

LEGENDA:

- Verejné zariadenia a opatrenia
- Zariadenia a opatrenia na dodávku pitnej vody
- DPV zariadenia a opatrenia na dodávku pitnej vody
- Ďalšie zariadenia a opatrenia  
VZO dopravného charakteru:
- DOP zariadenia a opatrenia dopravného charakteru
  - cestné komunikácie
  - štátna cesta 1. triedy
  - štátna cesta 2. triedy
  - štátna cesta 3. triedy
  - miestna komunikácia (návrh)
  - parkovisko (návrh)
- Verejné zariadenia a opatrenia  
vodohospodárskeho charakteru:
- zariadenia a opatrenia vodohospodárskeho charakteru
  - vodný tok
- Verejné zariadenia a opatrenia  
pre ostatné verejnospesné služby:
- zariadenia a opatrenia pre ostatné verejnospesné služby
  - letecké pozemné zariadenie
  - areál letiska
  - poľné hnojisko